



INSTALACJA GAZU – RZUT

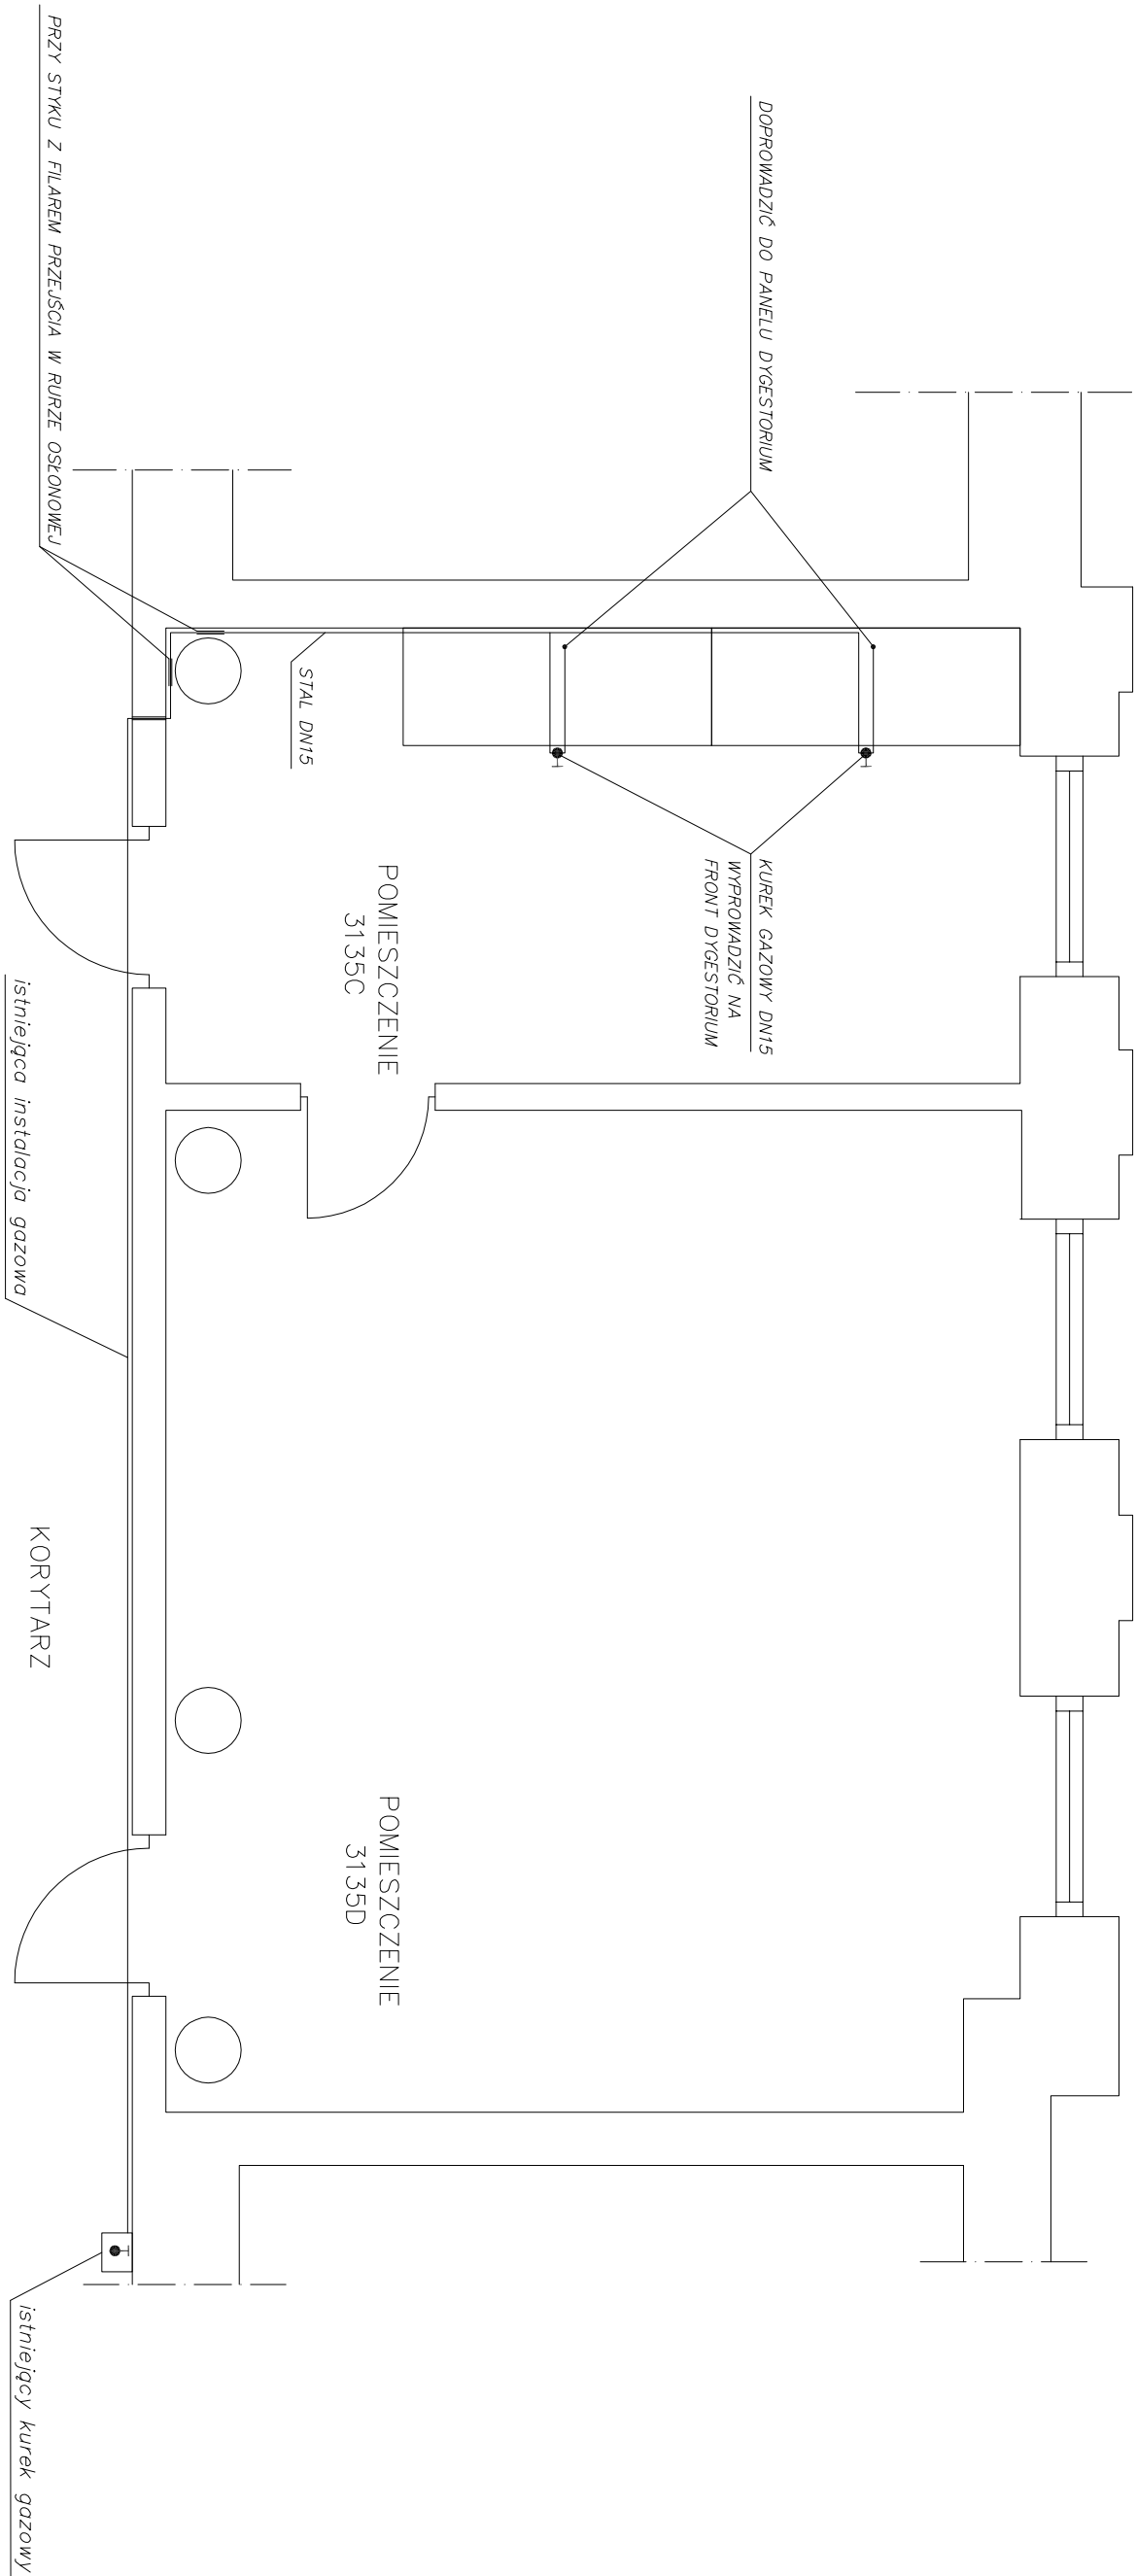

INSTALACJA GAZU – ROZWINIĘCIE

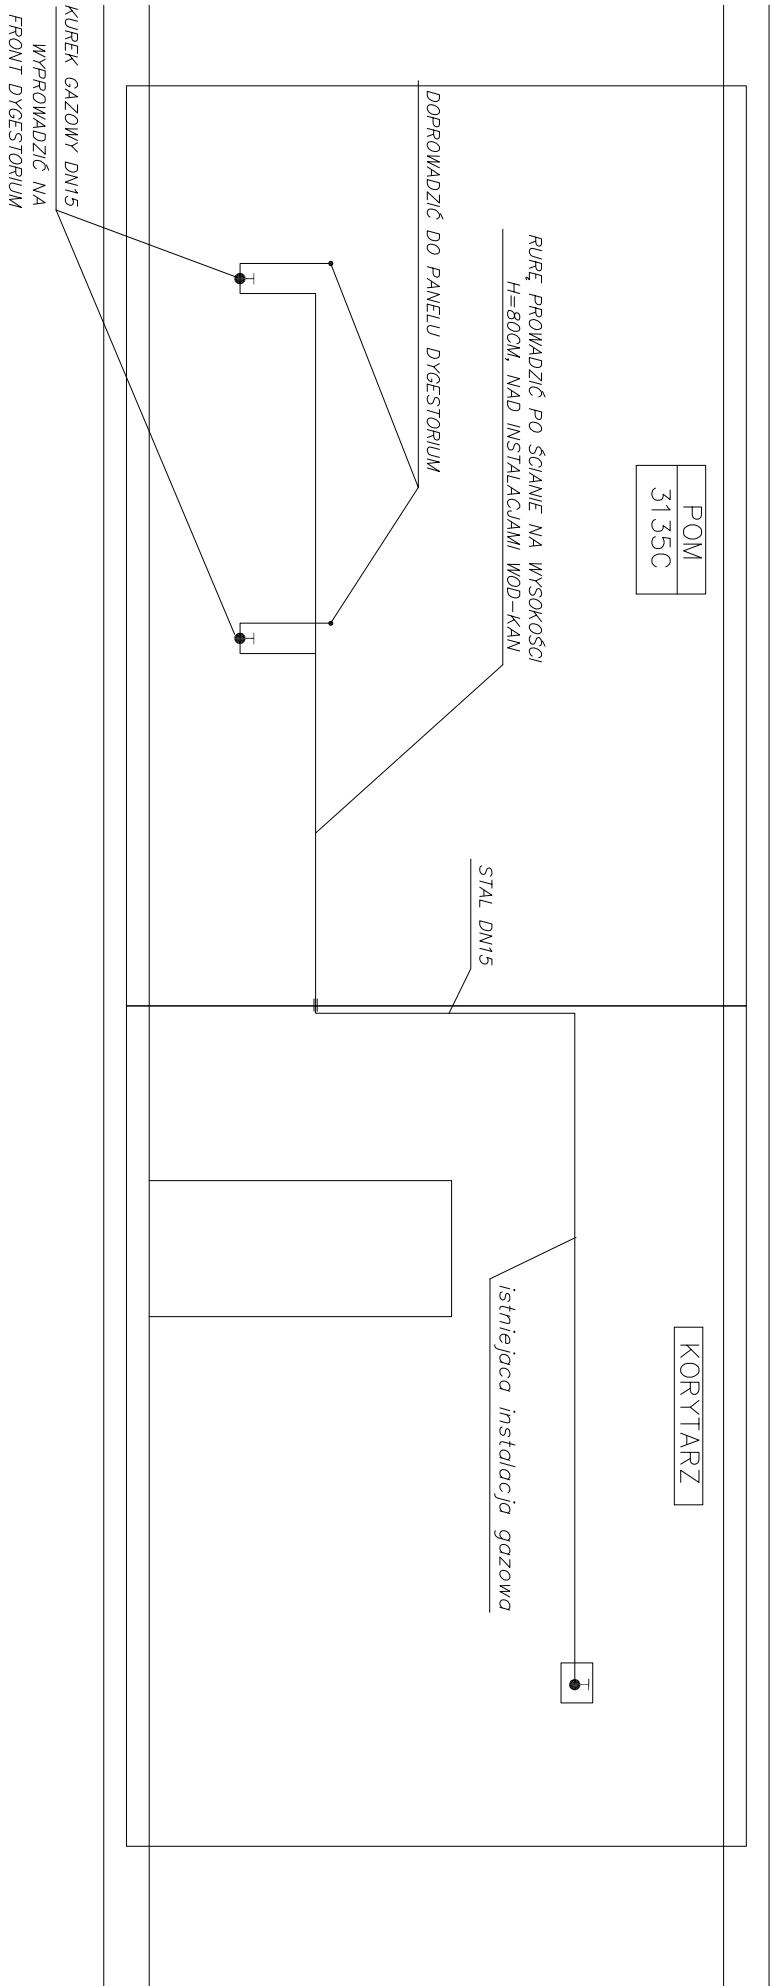

TYTUŁOWA KARTA IDENTYFIKACYJNA MAG INSTAL 02-220 Włocławek, ul. Łopuszańska 20 tel. 022 57 07 54, tel. 022 57 07 57 biuro@maginstal.pl																																			
INWESTOR Zakład Biofizyki Inst. Fizyki Doświadczalnej, Wydz. Fizyki ul. Żwirki i Wigury 93 WARSZAWA		OBIEKT POMIESZCZENIA LAB. 31.35C I 31.35D ul. Żwirki i Wigury 93 WARSZAWA																																	
NAZWA PROJEKTU INSTALACJA GAZOWA																																			
NAZWA PRACOWNI ZAGOSPODAROWANIE POMIESZCZEŃ																																			
SKALA 1:50		DATA MARZEC 2009																																	
<table><tr><td>ZESPÓŁ AUTORSKI</td><td>nr. oprac.</td><td colspan="2">data</td></tr><tr><td>PROJEKTOWAL</td><td></td><td colspan="2"></td></tr><tr><td>mgr inż. Wiesława Wójcik</td><td>002/0520/</td><td colspan="2">06/04/2009</td></tr><tr><td colspan="4">OPRACOWANIE</td></tr><tr><td>mgr inż. Bartłomiej Uściński</td><td></td><td colspan="2">06/04/2009</td></tr><tr><td>mgr inż. Marta Siewowska</td><td></td><td colspan="2">06/04/2009</td></tr><tr><td colspan="4">SPRAWDZIE</td></tr><tr><td>mgr inż. Anna Mazur</td><td>002/0520/</td><td colspan="2">06/04/2009</td></tr></table>				ZESPÓŁ AUTORSKI	nr. oprac.	data		PROJEKTOWAL				mgr inż. Wiesława Wójcik	002/0520/	06/04/2009		OPRACOWANIE				mgr inż. Bartłomiej Uściński		06/04/2009		mgr inż. Marta Siewowska		06/04/2009		SPRAWDZIE				mgr inż. Anna Mazur	002/0520/	06/04/2009	
ZESPÓŁ AUTORSKI	nr. oprac.	data																																	
PROJEKTOWAL																																			
mgr inż. Wiesława Wójcik	002/0520/	06/04/2009																																	
OPRACOWANIE																																			
mgr inż. Bartłomiej Uściński		06/04/2009																																	
mgr inż. Marta Siewowska		06/04/2009																																	
SPRAWDZIE																																			
mgr inż. Anna Mazur	002/0520/	06/04/2009																																	
SANITARNA	WYKONAWCZA	00	07																																