



INSTALACJA KANALIZACJI – RZUT

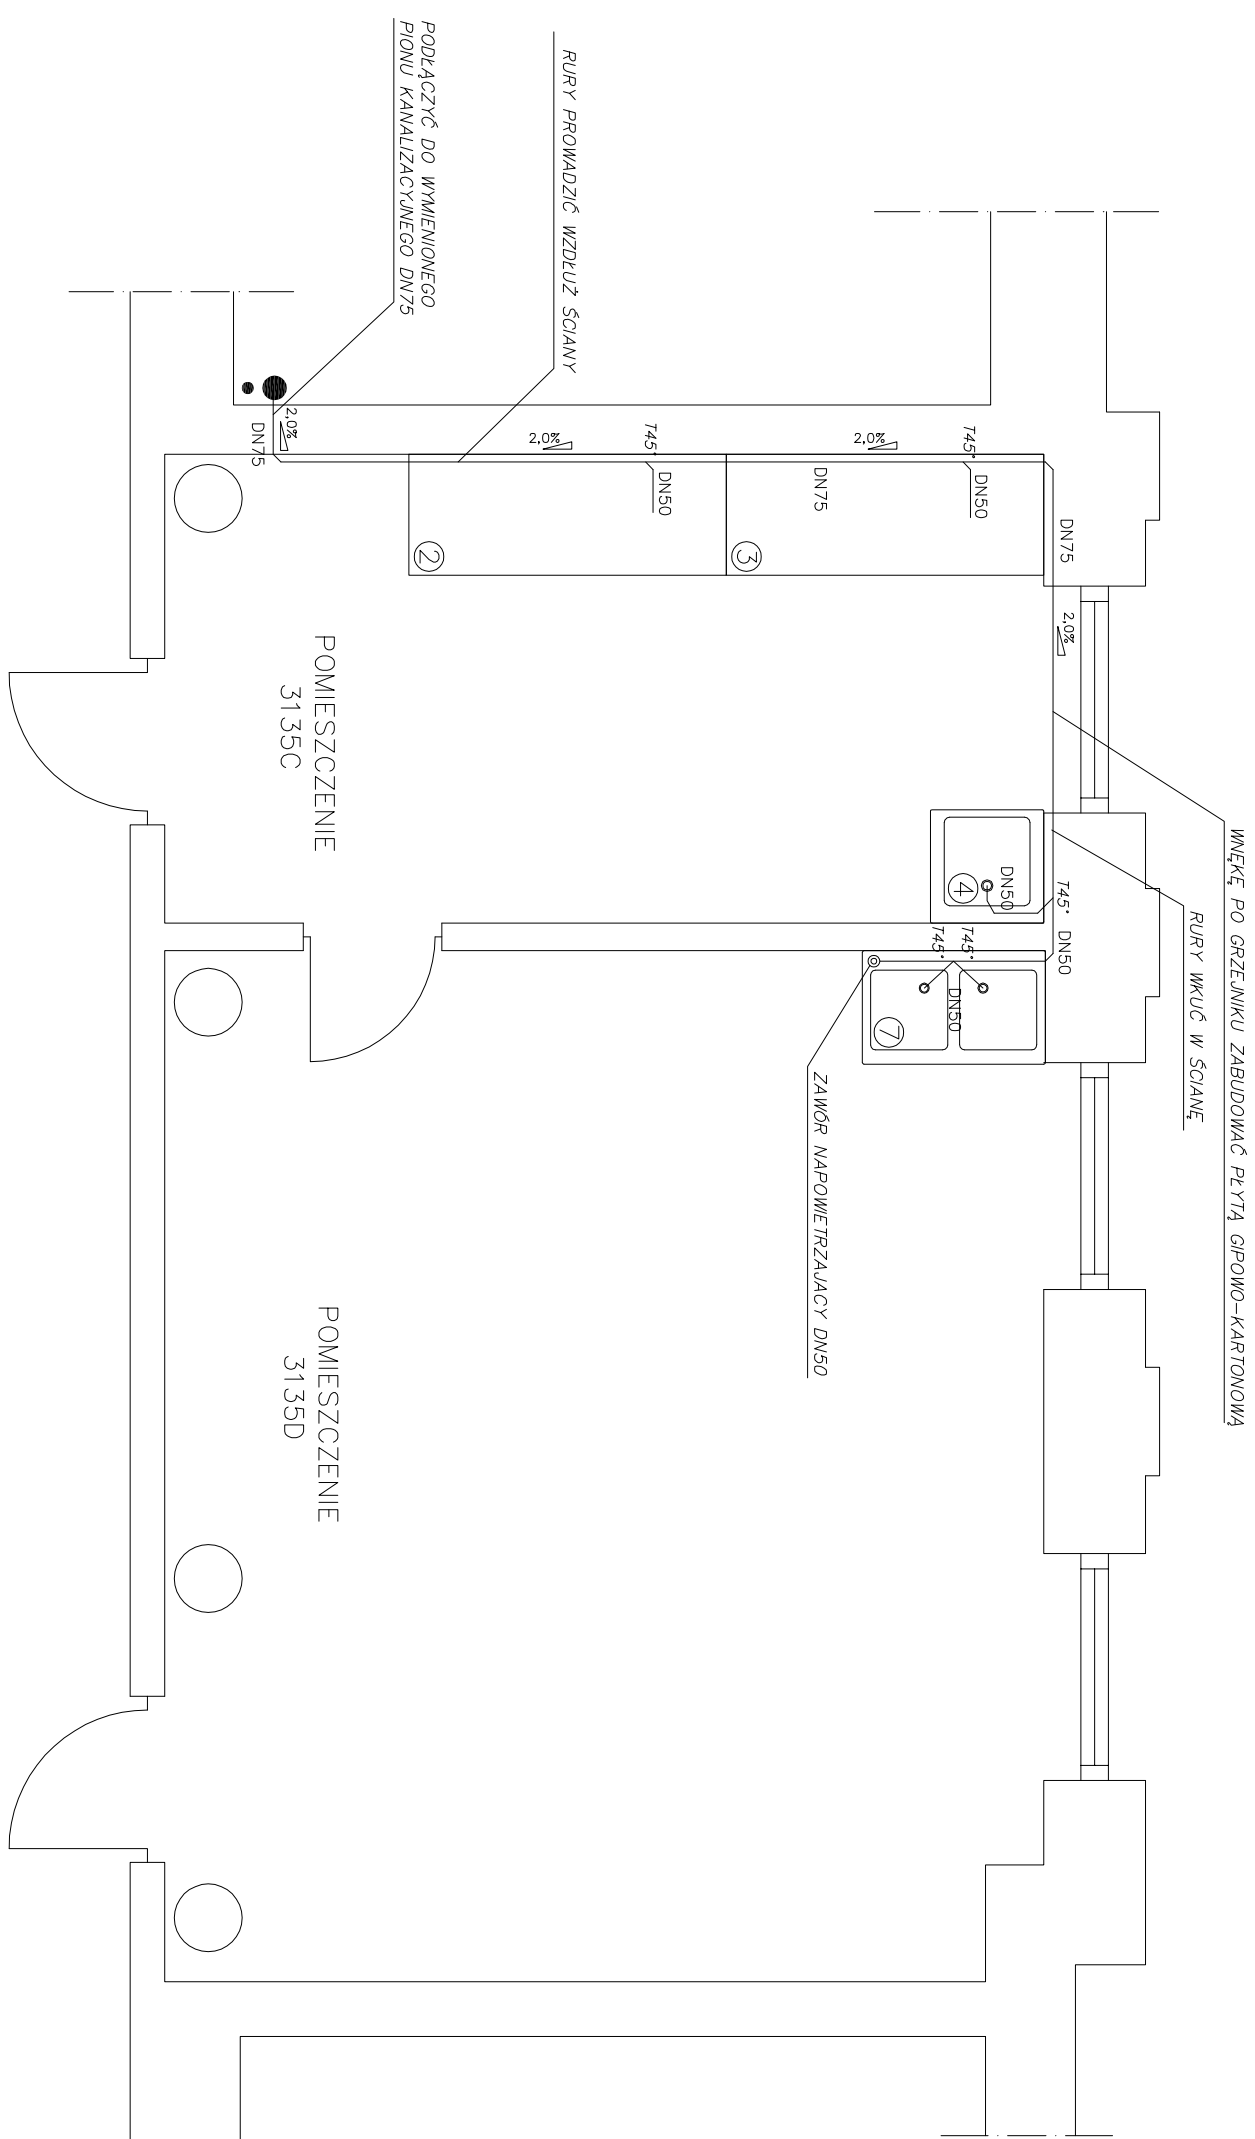

INSTALACJA KANALIZACJI – ROZWINIĘCIE

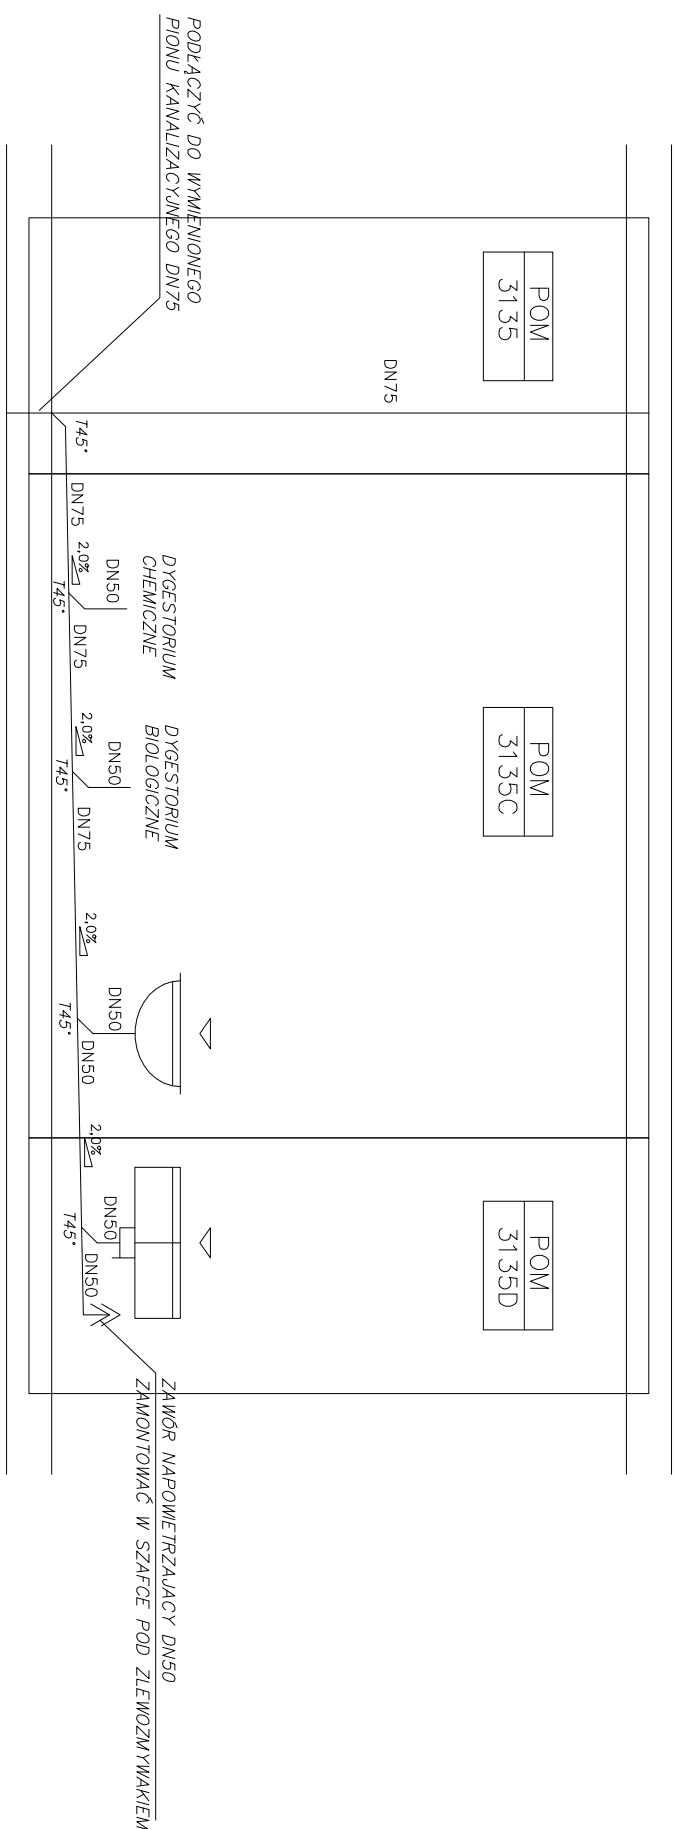



UWAGI I OZNACZENIA:

1) Oznaczenia przewodów:

- | | |
|---|-----------------------------|
| — | - przewód kanalizacyjny |
| — | - zawór napowietrzający ØXX |
| — | — |

2) Oznaczenia przyborów:

-  – zlewnozymyak jednokomorowy
 – zlewozymyak dwukomorowy
 ② – dygestorium chemiczne 210x80cm
 ③ – dygestorium biologiczne 210x80cm
 ④ – zlew jednokomorowy 75x75cm
 ⑦ – zlew dwukomorowy 120x75cm

MAG INSTAL

026 - 22 00 Włocławek ul. Dąbrowska 310 budowlana

tel. 517 51 54, tel. 517 51 57

INWESTOR

Zakład Brzoziński

Inż. Fryk Dorosiedźczak, w/dz. Fryk
ul. Żwirki i Wigury 93 WARSZAWA

OBIEKT

POMIESZCZENIA LAB. 3135G I 3135D
ul. Żwirki i Wigury 93 WARSZAWA

NADCA PROJEKTU INSTALACJA KANAŁIZACJI

NADCA PRZEMU ZACOSPODKOPANIE POMIĘSZCZEN

SKALA	DATA
1:50	MARZEC 2009

ZESPÓŁ AUTORSKI	W. DATA	ZOBOW.
PROJEKCIOWNE		
mgr inż. Uszyński	10.02.2009	Właściciel
OPRACOWANIE		
mgr inż. Bartoń	10.02.2009	Właściciel
mgr inż. Męto Selenowska	10.02.2009	Właściciel
SPRACOWNICZ		
mgr inż. Anna Mazur	10.08.2009	Właściciel

SANITARIUM	WYKONAWCA	00
		04

Strona	Liczba	miejsc
		Wzrost