


INSTALACJA WENTYLACJI - RZUT DACHU

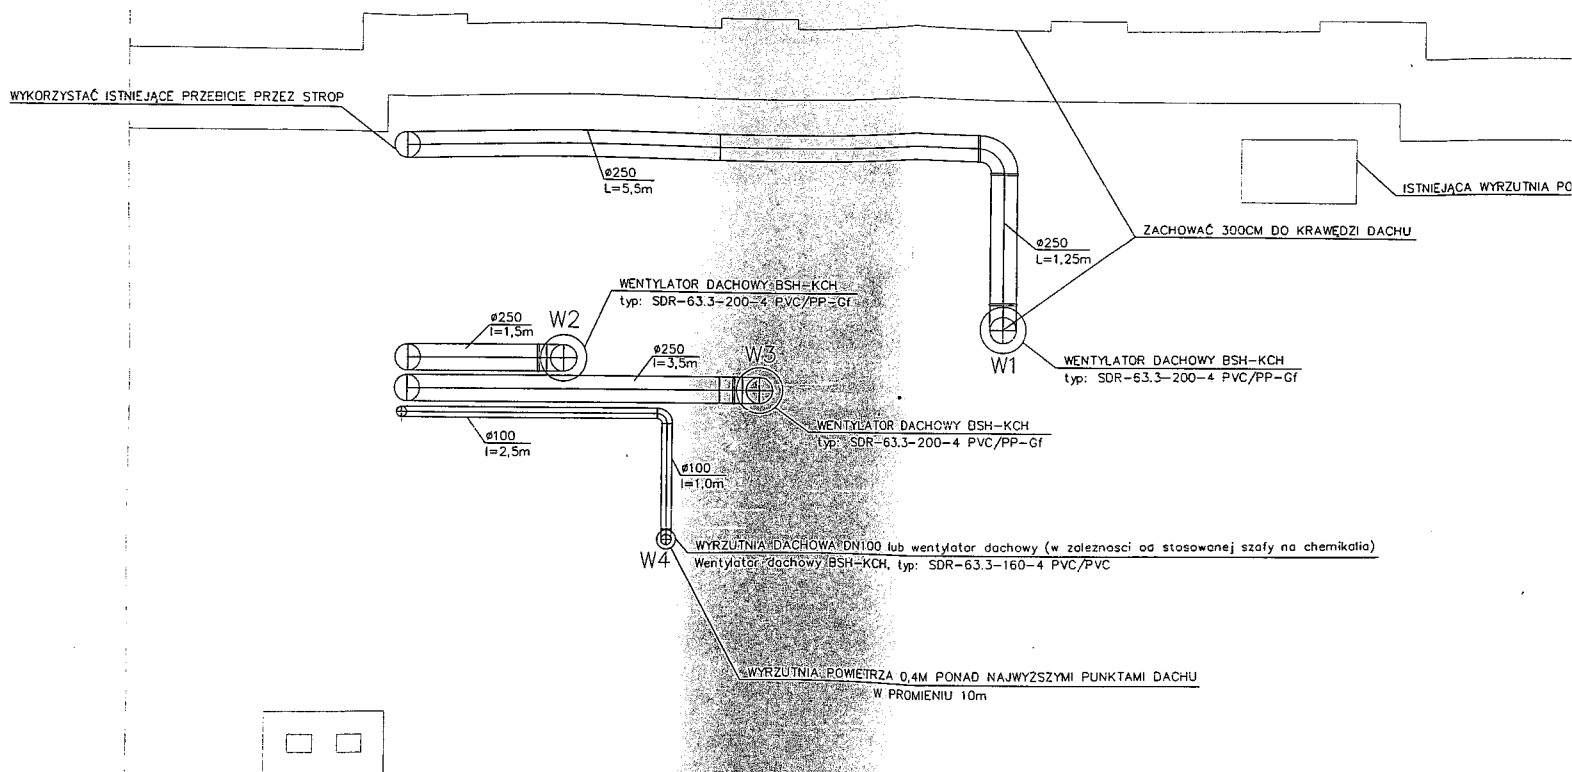

TECHNIKA GRZEWcza I SANITARNIA MAG INSTAL 02-220 Warszawa, ul. Łopuszańska 30 fax 022 577 07 56, tel 022 577 07 57 biuro@maginstal.pl																											
INWESTOR	Zakład Biofizyki Inst. Fizyki Doświadczalnej, Wydz. Fizyki UW ul. Żwirki i Wigury 93 WARSZAWA																										
OBIEKT	POMIESZCZENIA LAB. 3135C I 3135D ul. Żwirki i Wigury 93 WARSZAWA																										
NAZWA PROJEKTU	WENTYLACJA MECHANICZNA-DACH																										
NAZWA RYSUNKU	ZAGOSPODAROWANIE POMIESZCZEŃ																										
SKALA	1:50	DATA	MARZEC 2009																								
<table border="1"> <thead> <tr> <th>ZESPÓŁ AUTORSKI</th> <th>Nr upraw.</th> <th>podpis</th> </tr> </thead> <tbody> <tr> <td colspan="3">PROJEKTOWAŁ</td> </tr> <tr> <td>mgr inż. Justyna Wcisłińska</td> <td>MAZ/0520/ PODS/06</td> <td><i>[Signature]</i></td> </tr> <tr> <td colspan="3">OPRACOWANIE</td> </tr> <tr> <td>mgr inż. Bartłomiej Uściński</td> <td></td> <td><i>[Signature]</i></td> </tr> <tr> <td>mgr inż. Marta Selerowska</td> <td></td> <td><i>[Signature]</i></td> </tr> <tr> <td colspan="3">SPRAWDZIŁ</td> </tr> <tr> <td>mgr inż. Anna Mazur</td> <td>Ma 388/90</td> <td><i>[Signature]</i></td> </tr> </tbody> </table>				ZESPÓŁ AUTORSKI	Nr upraw.	podpis	PROJEKTOWAŁ			mgr inż. Justyna Wcisłińska	MAZ/0520/ PODS/06	<i>[Signature]</i>	OPRACOWANIE			mgr inż. Bartłomiej Uściński		<i>[Signature]</i>	mgr inż. Marta Selerowska		<i>[Signature]</i>	SPRAWDZIŁ			mgr inż. Anna Mazur	Ma 388/90	<i>[Signature]</i>
ZESPÓŁ AUTORSKI	Nr upraw.	podpis																									
PROJEKTOWAŁ																											
mgr inż. Justyna Wcisłińska	MAZ/0520/ PODS/06	<i>[Signature]</i>																									
OPRACOWANIE																											
mgr inż. Bartłomiej Uściński		<i>[Signature]</i>																									
mgr inż. Marta Selerowska		<i>[Signature]</i>																									
SPRAWDZIŁ																											
mgr inż. Anna Mazur	Ma 388/90	<i>[Signature]</i>																									

Zaopiniowano pod względem zgodności z przepisami bezpieczeństwa i higieny oraz wymaganiami ergonomii:

172/06
 ZFECZ02NAWCA DO SPRAW ZABEZPIECZENIA PRZECIWPÓŻAROWYCH
 inż. Andrzej Magdziarz Nr. upr. 379
 Warszawa, dnia 17.03.2009
 Zgodność projektu z wymaganiami ochrony przeciwpożarowej
 stwierdzam
 bez uwag