


STAN PROJEKTOWY – INSTALACJA TECHNOLOGICZNEJ WODY CHŁODZĄCEJ

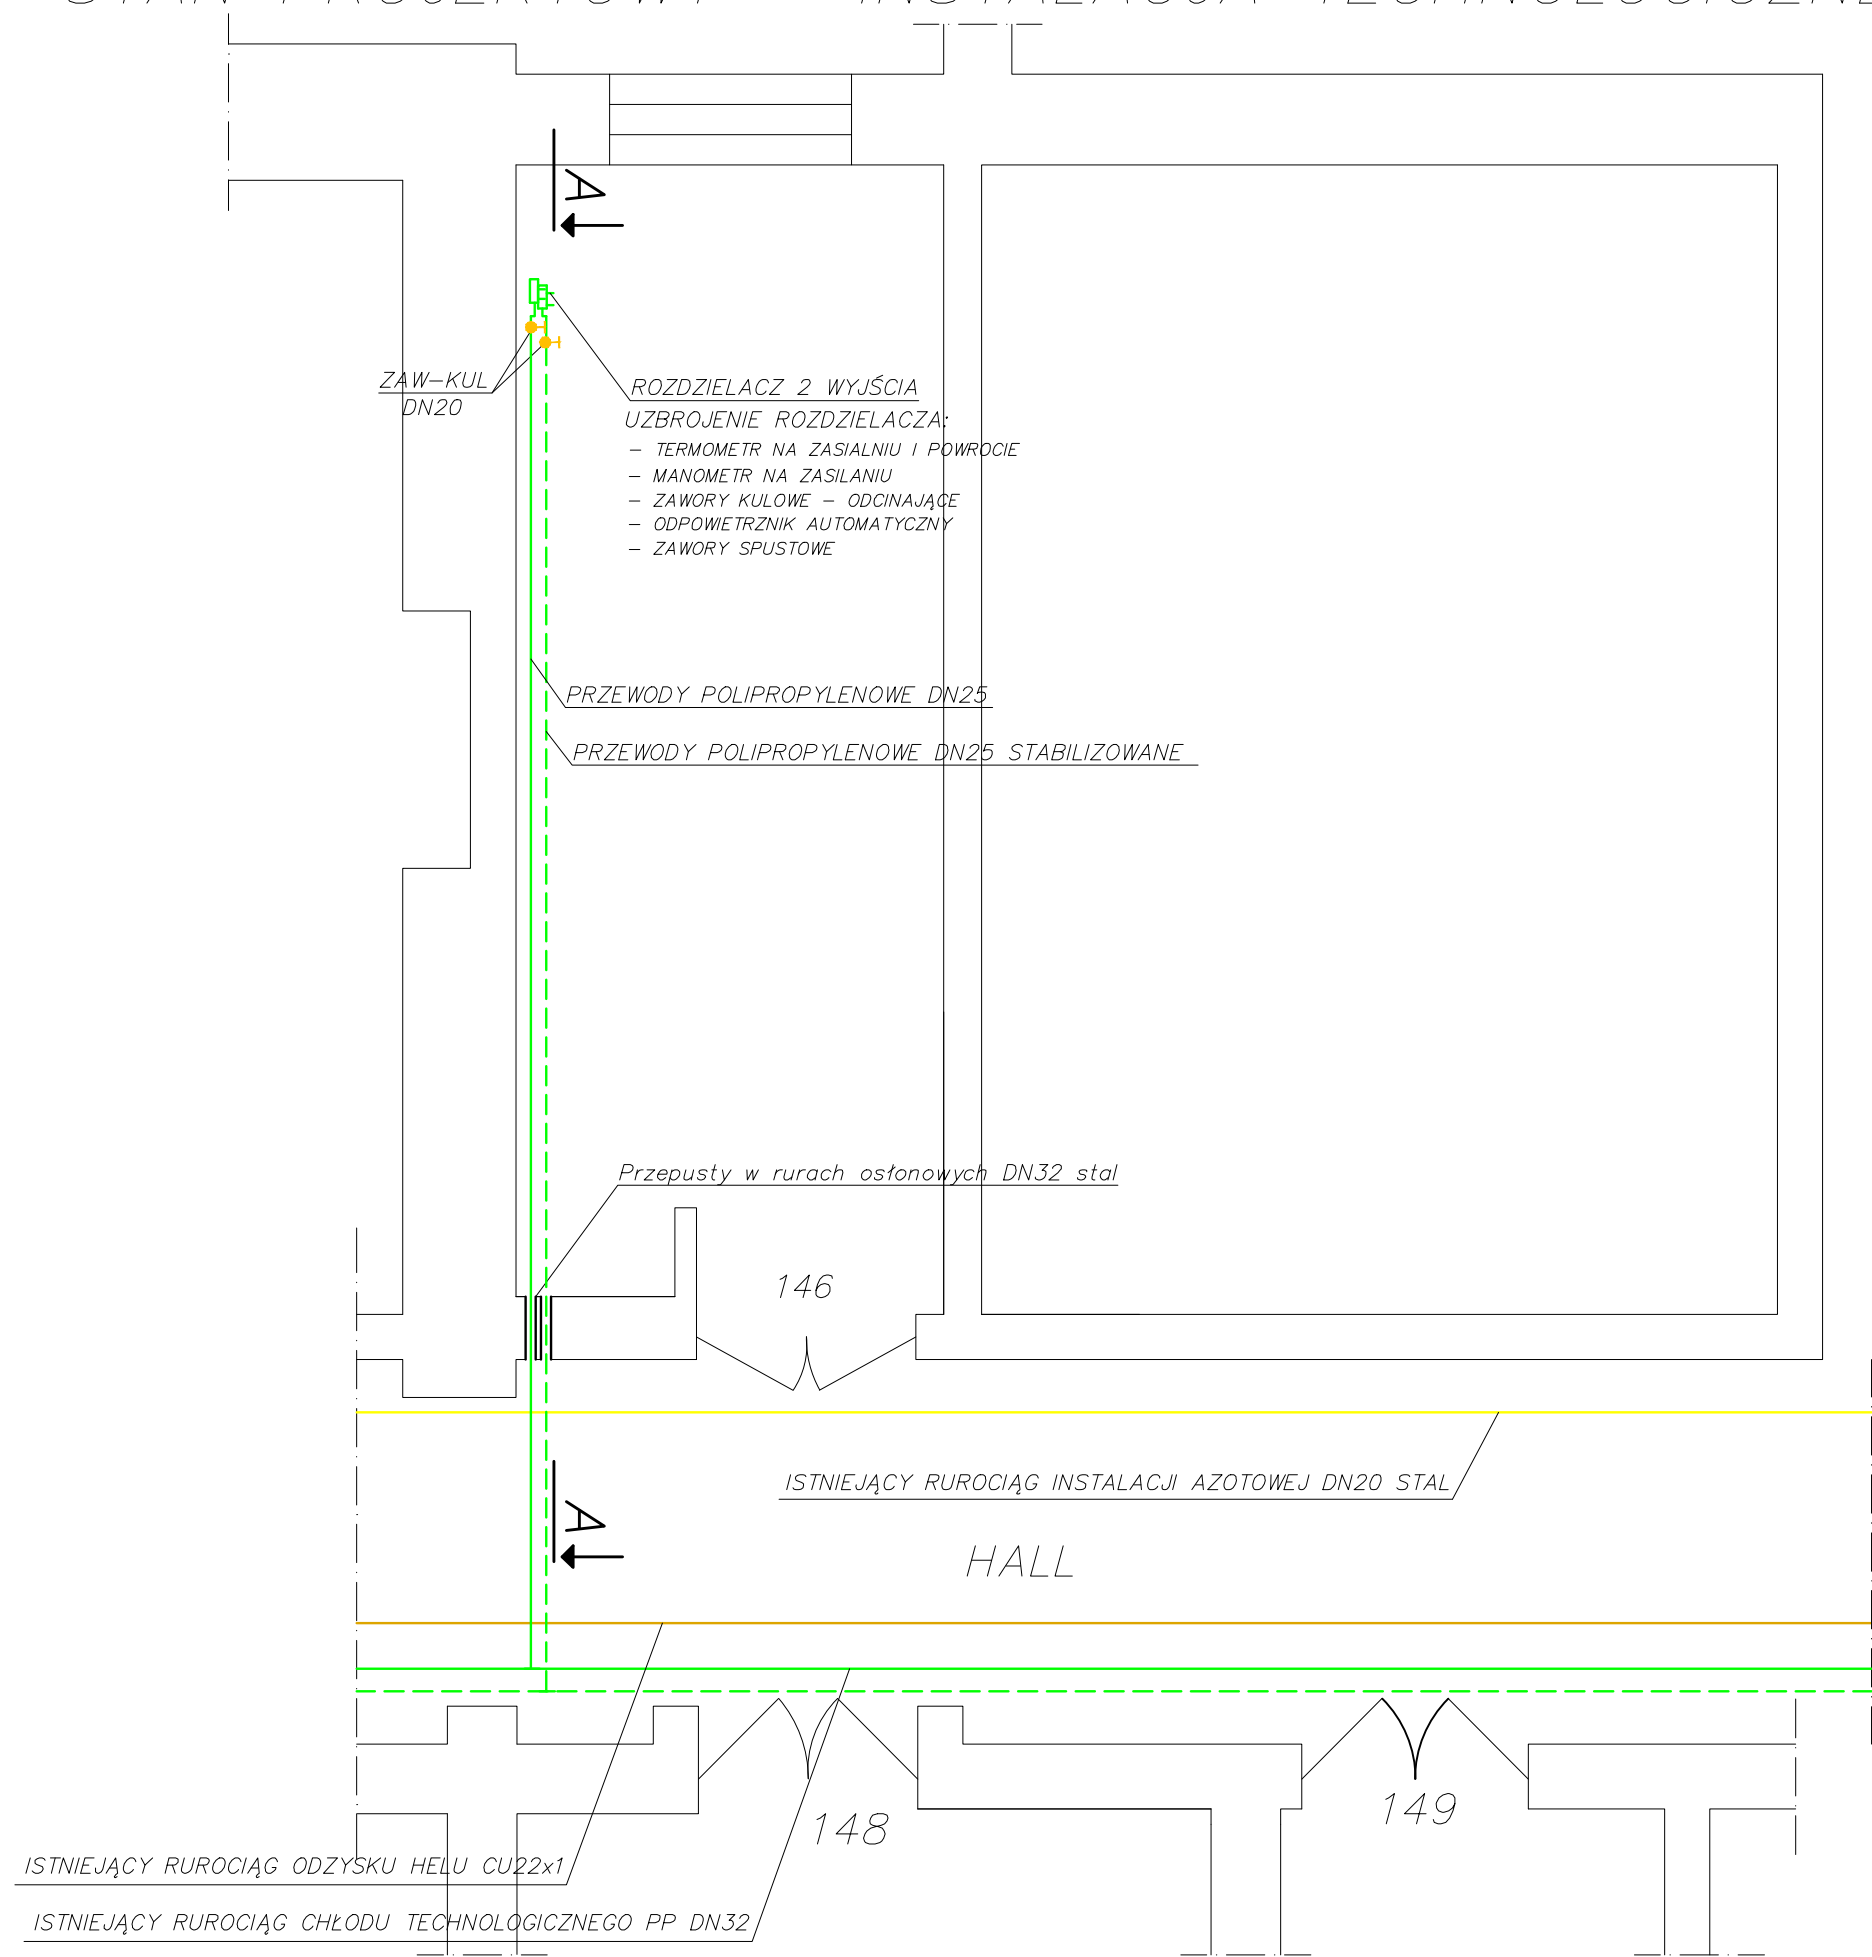

TECHNIKA PRZEWIŁCZA I SANITARNA																																			
MAG INSTAL																																			
02 -220 Warszawa, ul.Łopuszańska 30																																			
fax 022 577 07 56, tel 022 577 07 57		biuro@maginstal.pl																																	
INWESTOR		Inst. Fizyki Doświadczalnej, Wydz. Fizyki UW ul. Hoza 69 WARSZAWA																																	
OBIEKT		POMIESZCZENIE LABORATORIUM NR 146 "LABORATORIUM Z MAGNESEM" ul. Hoza 69 WARSZAWA																																	
NAZWA PROJEKTU		ARANŻACJA POMIESZCZENIA 146																																	
NAZWA RYSUNKU		INSTALACJA TECH. WODY CHŁODZĄCEJ																																	
SKALA		1:50	DATA MAJ 2010																																
<table><tr><td>ZESPÓŁ AUTORSKI</td><td>Nr upraw.</td><td colspan="2">podpis</td></tr><tr><td colspan="4">PROJEKTOWAŁ</td></tr><tr><td>mgr inż. Justyna Wcisłińska</td><td>MAZ/0520/ POUS/06</td><td colspan="2">Wcisłińska</td></tr><tr><td colspan="4">OPRACOWANIE</td></tr><tr><td>mgr inż. Bartłomiej Uściński</td><td></td><td colspan="2">Uściński</td></tr><tr><td>mgr inż. Marta Sienicka</td><td></td><td colspan="2">Sienicka</td></tr><tr><td colspan="4">SPRAWDZIŁ</td></tr><tr><td>mgr inż. Anna Mazur</td><td>Ma 388/90</td><td colspan="2">Mazur</td></tr></table>				ZESPÓŁ AUTORSKI	Nr upraw.	podpis		PROJEKTOWAŁ				mgr inż. Justyna Wcisłińska	MAZ/0520/ POUS/06	Wcisłińska		OPRACOWANIE				mgr inż. Bartłomiej Uściński		Uściński		mgr inż. Marta Sienicka		Sienicka		SPRAWDZIŁ				mgr inż. Anna Mazur	Ma 388/90	Mazur	
ZESPÓŁ AUTORSKI	Nr upraw.	podpis																																	
PROJEKTOWAŁ																																			
mgr inż. Justyna Wcisłińska	MAZ/0520/ POUS/06	Wcisłińska																																	
OPRACOWANIE																																			
mgr inż. Bartłomiej Uściński		Uściński																																	
mgr inż. Marta Sienicka		Sienicka																																	
SPRAWDZIŁ																																			
mgr inż. Anna Mazur	Ma 388/90	Mazur																																	
SANITARNA		ARANŻACJA	00 07																																
branża	faza	rewizja	Nr rysunku																																