


STAN ISTNIEJACY-DEMONTAŻ i PRZYGOTOWANIE POMIESZCZENIA

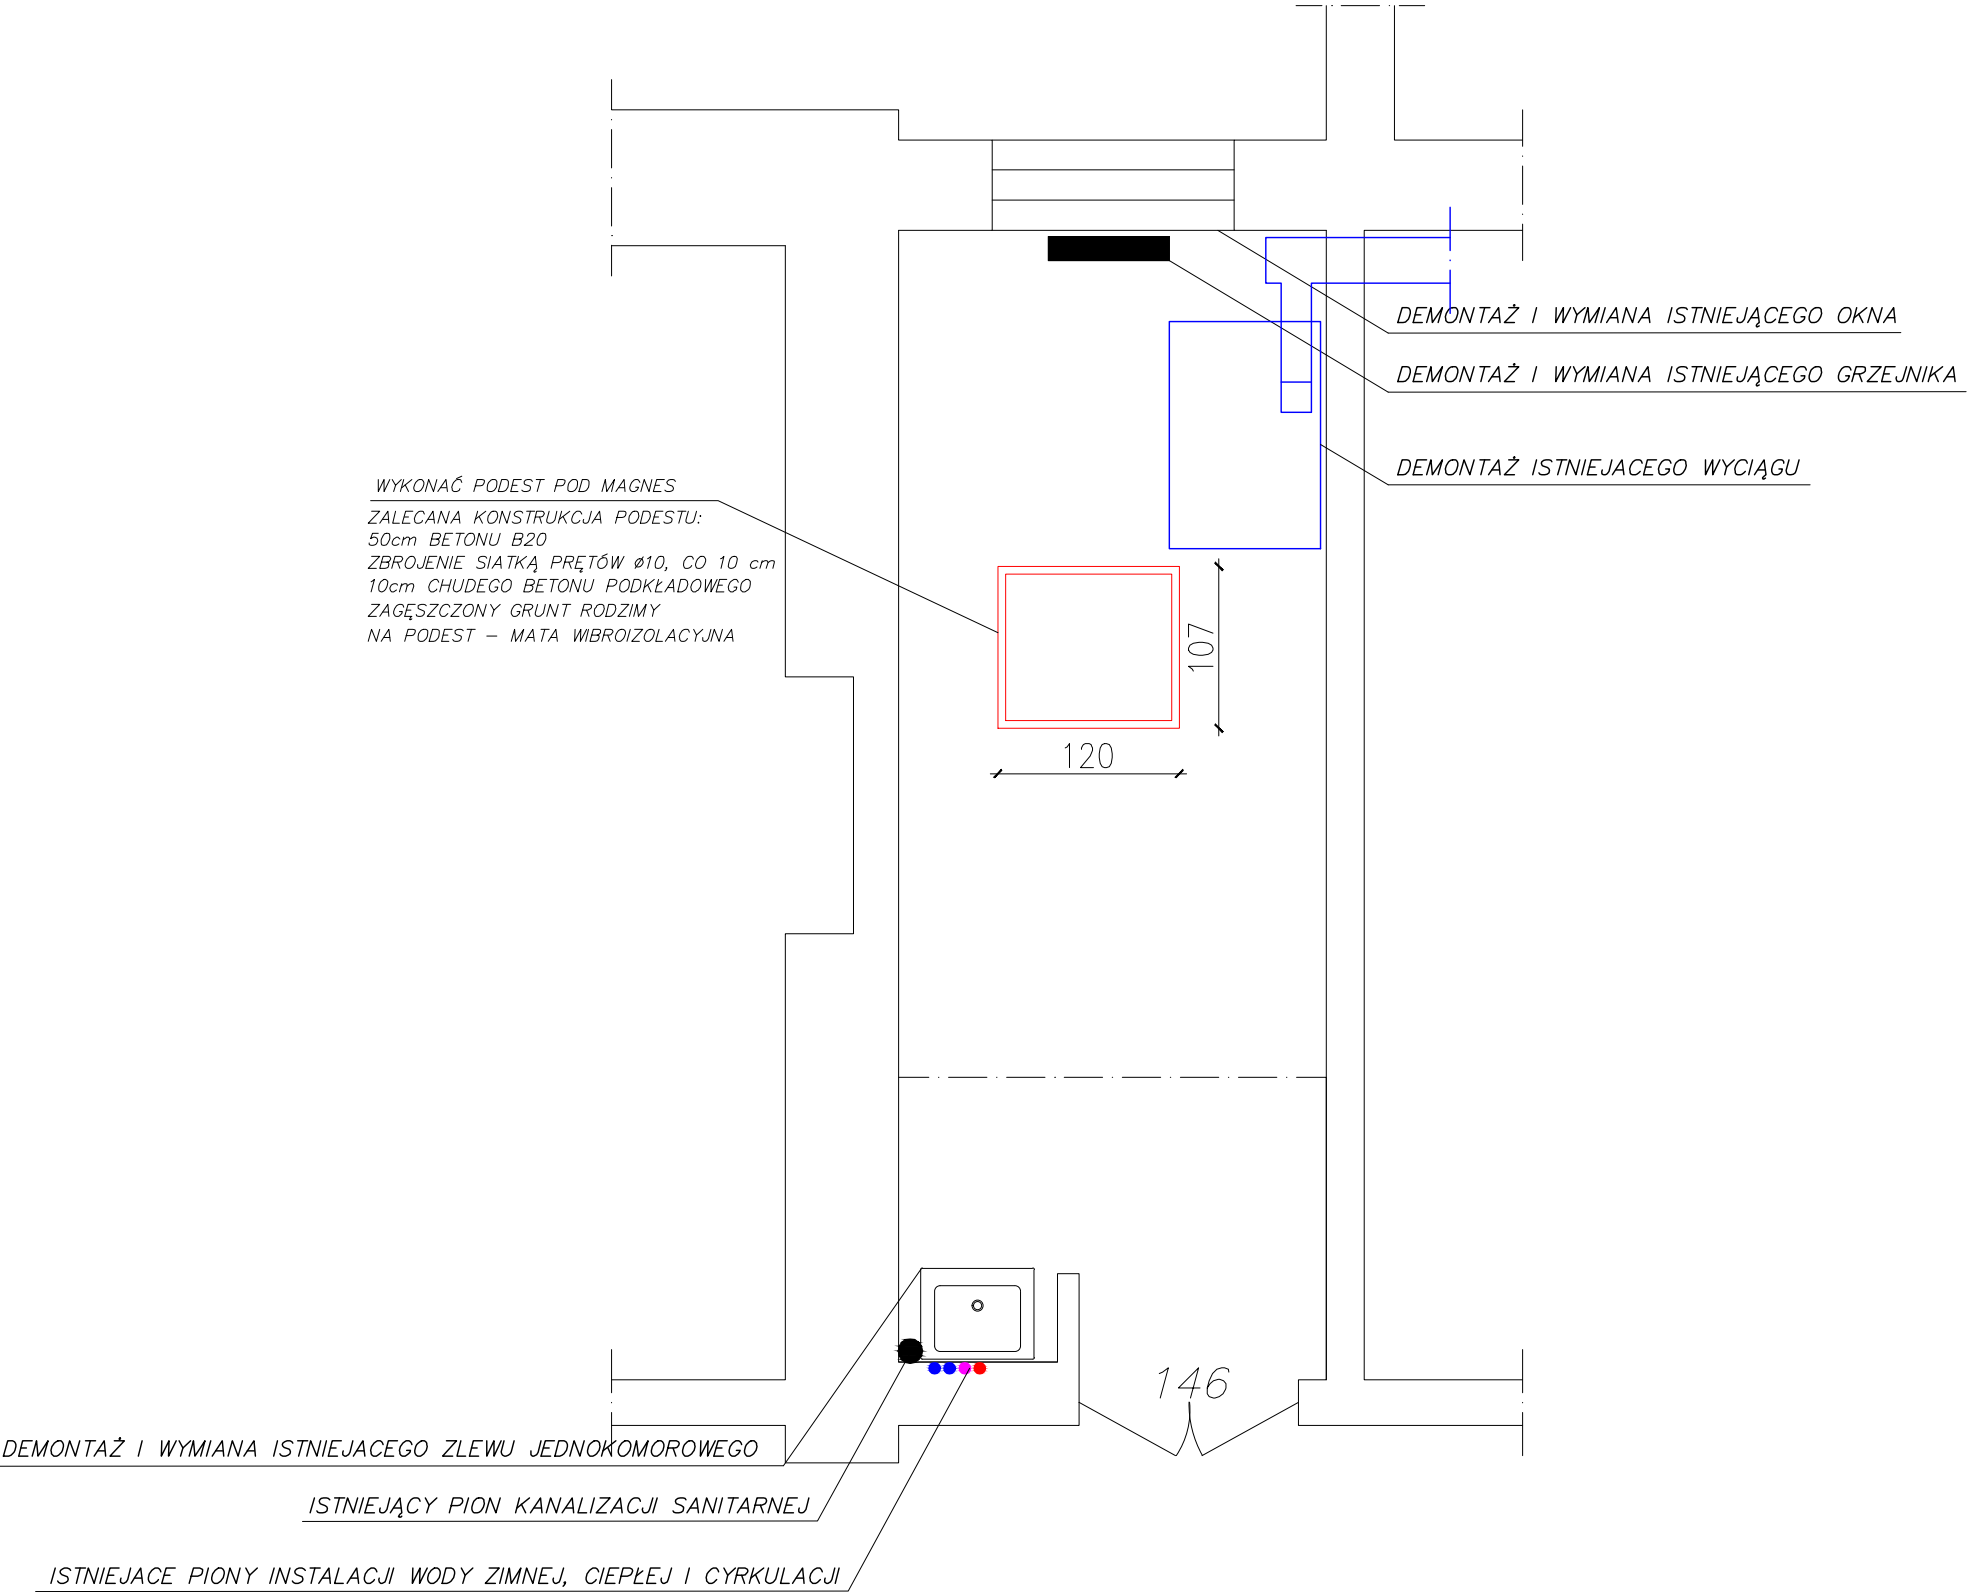

TECHNIKA PRZEWIĘCZA I SANITARNA																											
MAG INSTAL																											
02-220 Warszawa, ul. Łopuszańska 30																											
fax 022 577 07 56, tel 022 577 07 57		biuro@maginstal.pl																									
INWESTOR	Inst. Fizyki Doświadczalnej, Wydz. Fizyki UW ul. Hoża 69 WARSZAWA																										
OBIEKT	POMIESZCZENIE LABORATORIUM NR 146 "LABORATORIUM Z MAGNESEM" ul. Hoża 69 WARSZAWA																										
NAZWA PROJEKTU	ARANŻACJA POMIESZCZENIA 146																										
NAZWA RYSUNKU	STAN ISTNIEJĄCY-DEMONTAŻ																										
SKALA	1:50	DATA	MAJ 2010																								
<table><tr><td>ZESPÓŁ AUTORSKI</td><td>Nr upraw.</td><td>podpis</td></tr><tr><td>PROJEKTOWAŁ</td><td></td><td></td></tr><tr><td>mgr inż. Justyna Wcisłińska</td><td>MAJ/0520/ POUS/06</td><td>Wcisłińska</td></tr><tr><td>OPRACOWANIE</td><td></td><td></td></tr><tr><td>mgr inż. Bartłomiej Uściński</td><td></td><td>Uściński</td></tr><tr><td>mgr inż. Marta Sienicka</td><td></td><td>Sienicka</td></tr><tr><td>SPRAWDZIŁ</td><td></td><td></td></tr><tr><td>mgr inż. Anna Mazur</td><td>Wa 388/90</td><td>AMazur</td></tr></table>				ZESPÓŁ AUTORSKI	Nr upraw.	podpis	PROJEKTOWAŁ			mgr inż. Justyna Wcisłińska	MAJ/0520/ POUS/06	Wcisłińska	OPRACOWANIE			mgr inż. Bartłomiej Uściński		Uściński	mgr inż. Marta Sienicka		Sienicka	SPRAWDZIŁ			mgr inż. Anna Mazur	Wa 388/90	AMazur
ZESPÓŁ AUTORSKI	Nr upraw.	podpis																									
PROJEKTOWAŁ																											
mgr inż. Justyna Wcisłińska	MAJ/0520/ POUS/06	Wcisłińska																									
OPRACOWANIE																											
mgr inż. Bartłomiej Uściński		Uściński																									
mgr inż. Marta Sienicka		Sienicka																									
SPRAWDZIŁ																											
mgr inż. Anna Mazur	Wa 388/90	AMazur																									
SANITARNA	ARANŻACJA	00	03																								
branża	faza	rewizja	Nr rysunku																								