


STAN ISTNIEJĄCY – WENTYLACJA i STAN PROJEKTOWY – KLIMATYZACJA ”SPLIT”

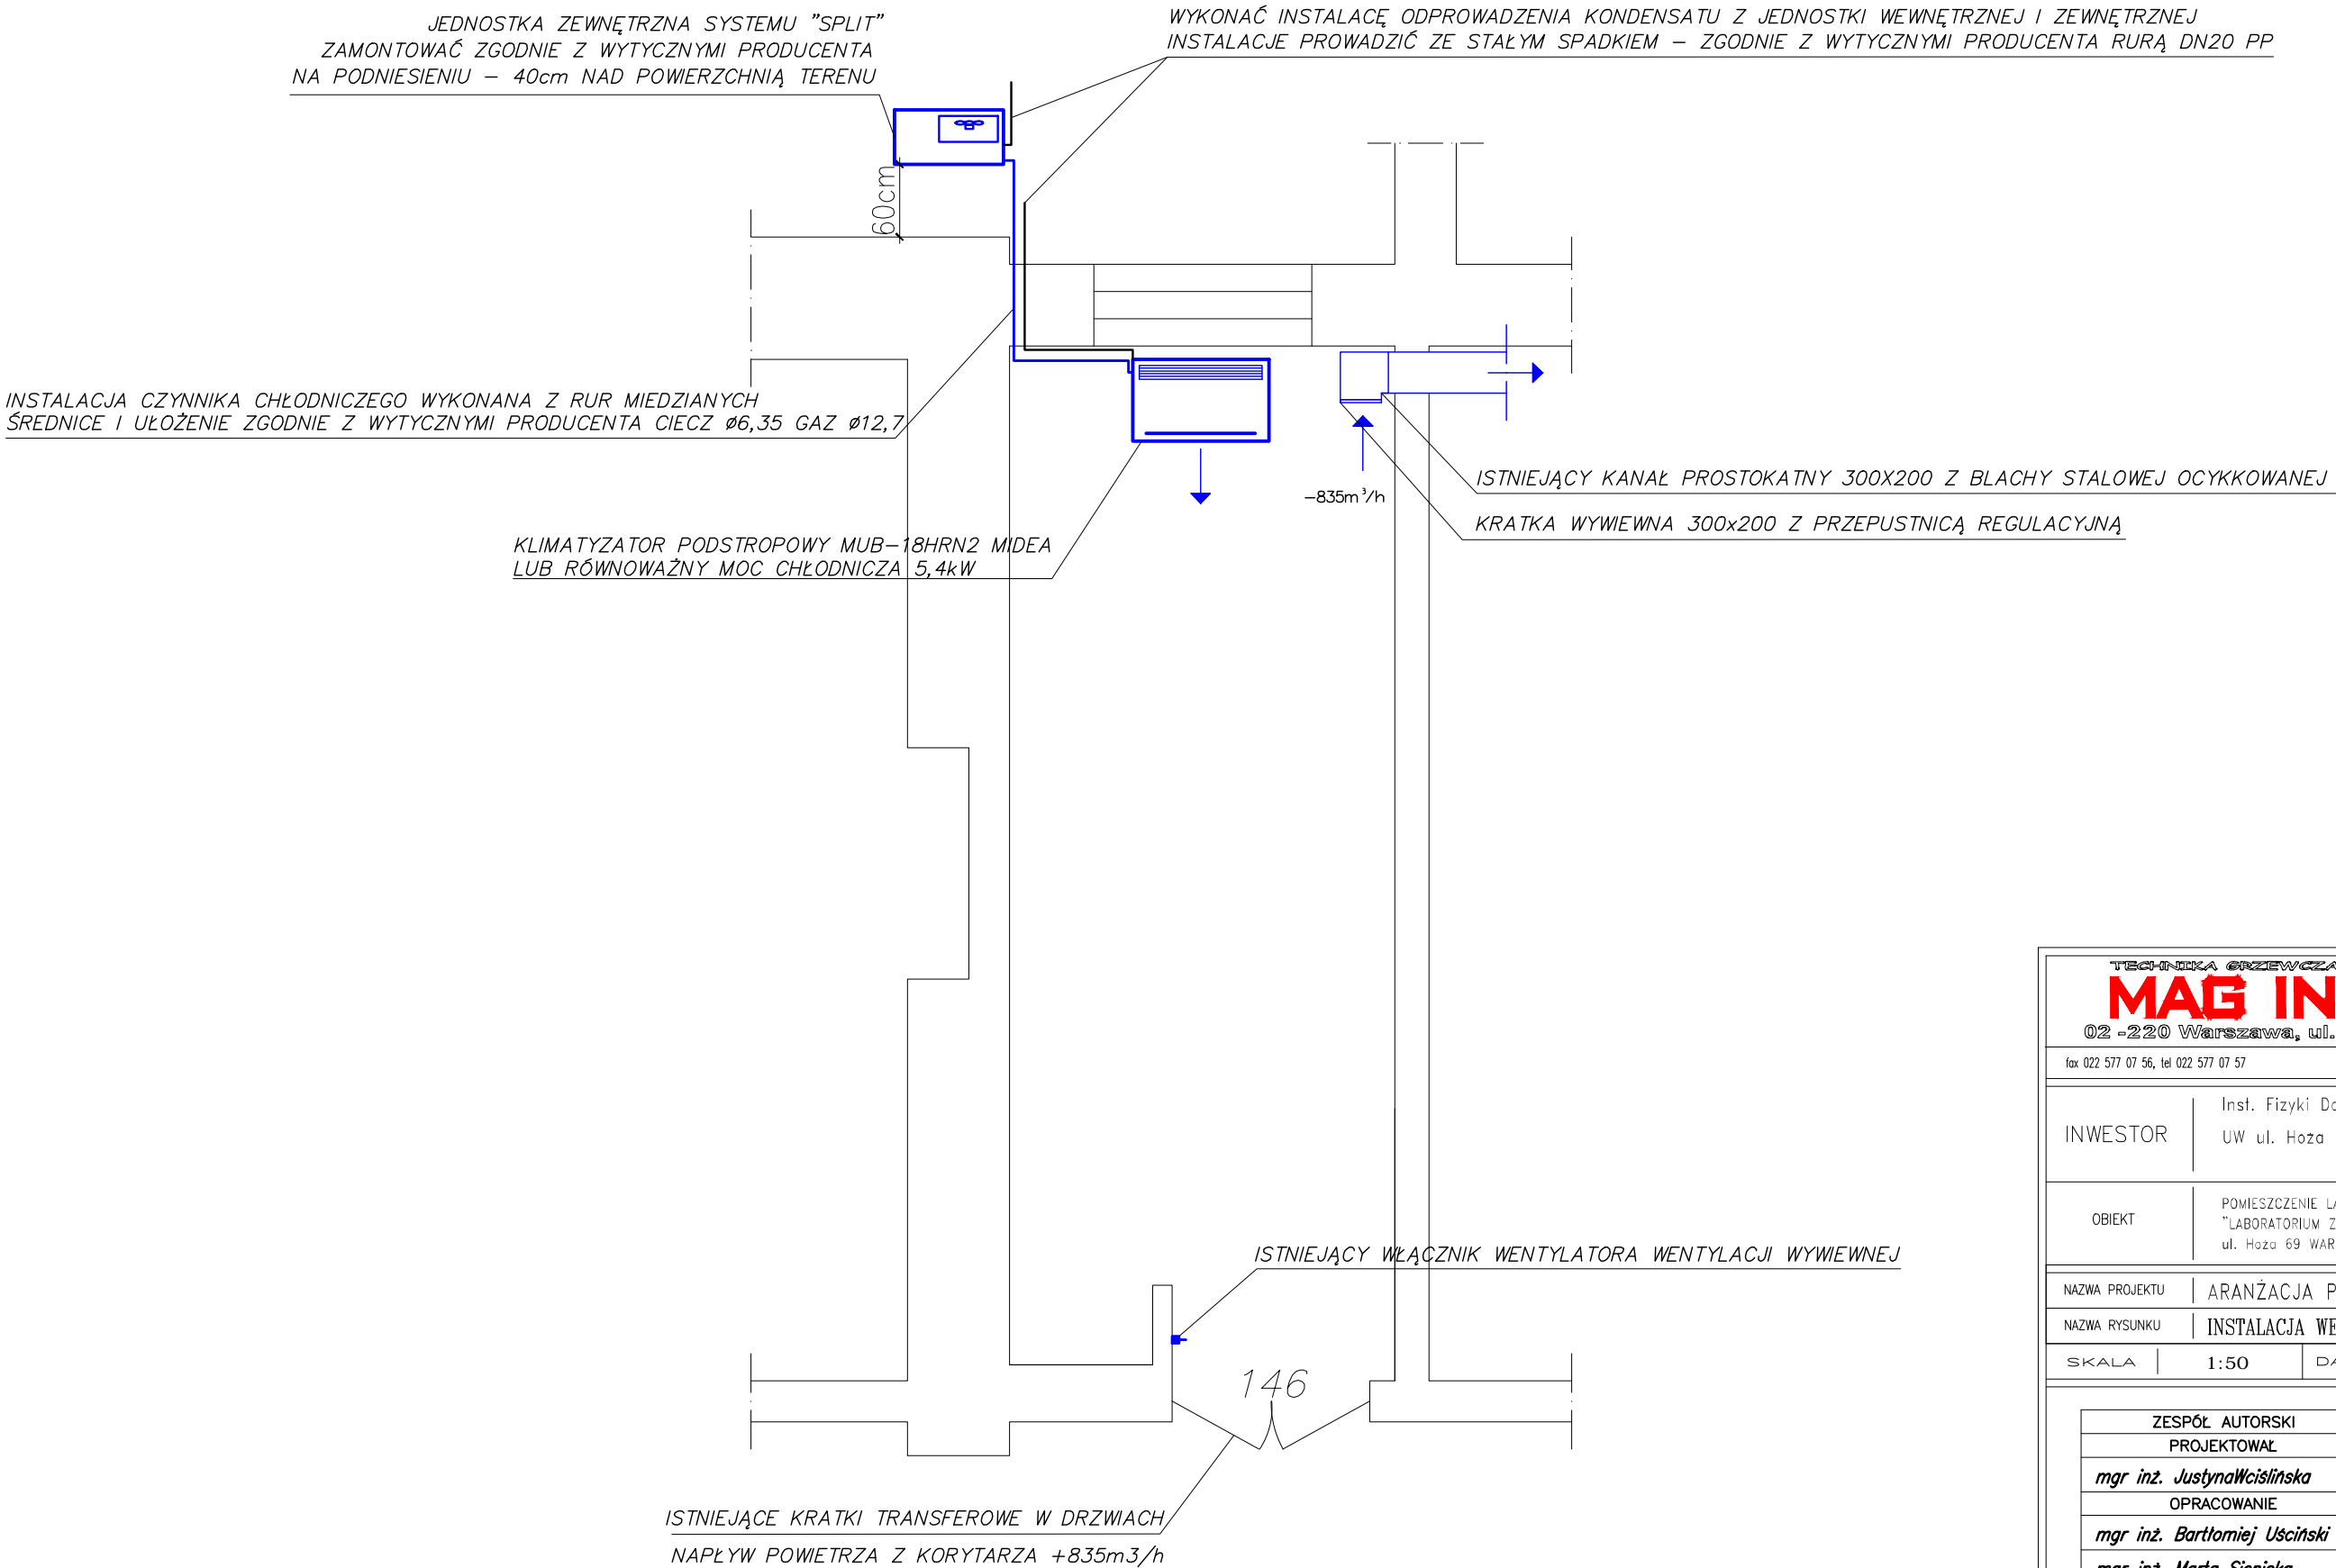

TECHNIKA PRZEWIŁCZA I SANITARNA			
MAG INSTAL			
02 -220 Warszawa, ul.Łopuszańska 30			
fax 022 577 07 56, tel 022 577 07 57		biuro@maginstal.pl	
INWESTOR	Inst. Fizyki Doświadczalnej, Wydz. Fizyki UW ul. Hoża 69 WARSZAWA		
OBIEKT	POMIESZCZENIE LABORATORIUM NR 146 "LABORATORIUM Z MAGNESEM" ul. Hoża 69 WARSZAWA		
NAZWA PROJEKTU			
ARANŻACJA POMIESZCZENIA 146			
NAZWA RYSUNKU			
INSTALACJA WENTYLACJA MECH.			
SKALA	1:50	DATA	MAJ 2010
ZESPÓŁ AUTORSKI			
Nr upraw.		podpis	
PROJEKTOWAŁ			
mgr inż. Justyna Wcisłińska		MAZ/0520/ POUS/06	Wcisłińska
OPRACOWANIE			
mgr inż. Bartłomiej Uściński			Uściński
mgr inż. Marta Sienicka			Sienicka
SPRAWDZIŁ			
mgr inż. Anna Mazur		Ma 388/90	AMazur
SANITARNA			
ARANŻACJA		00	05
branża		faza	rewizja
		Nr rysunku	