


PLAN ZAGOSPODAROWANIA I USTYUOWANIE ISTNIEJĄCYCH INSTALACJI W POMIESZCZENIACH LABORATORIÓW 3135C I 3135D

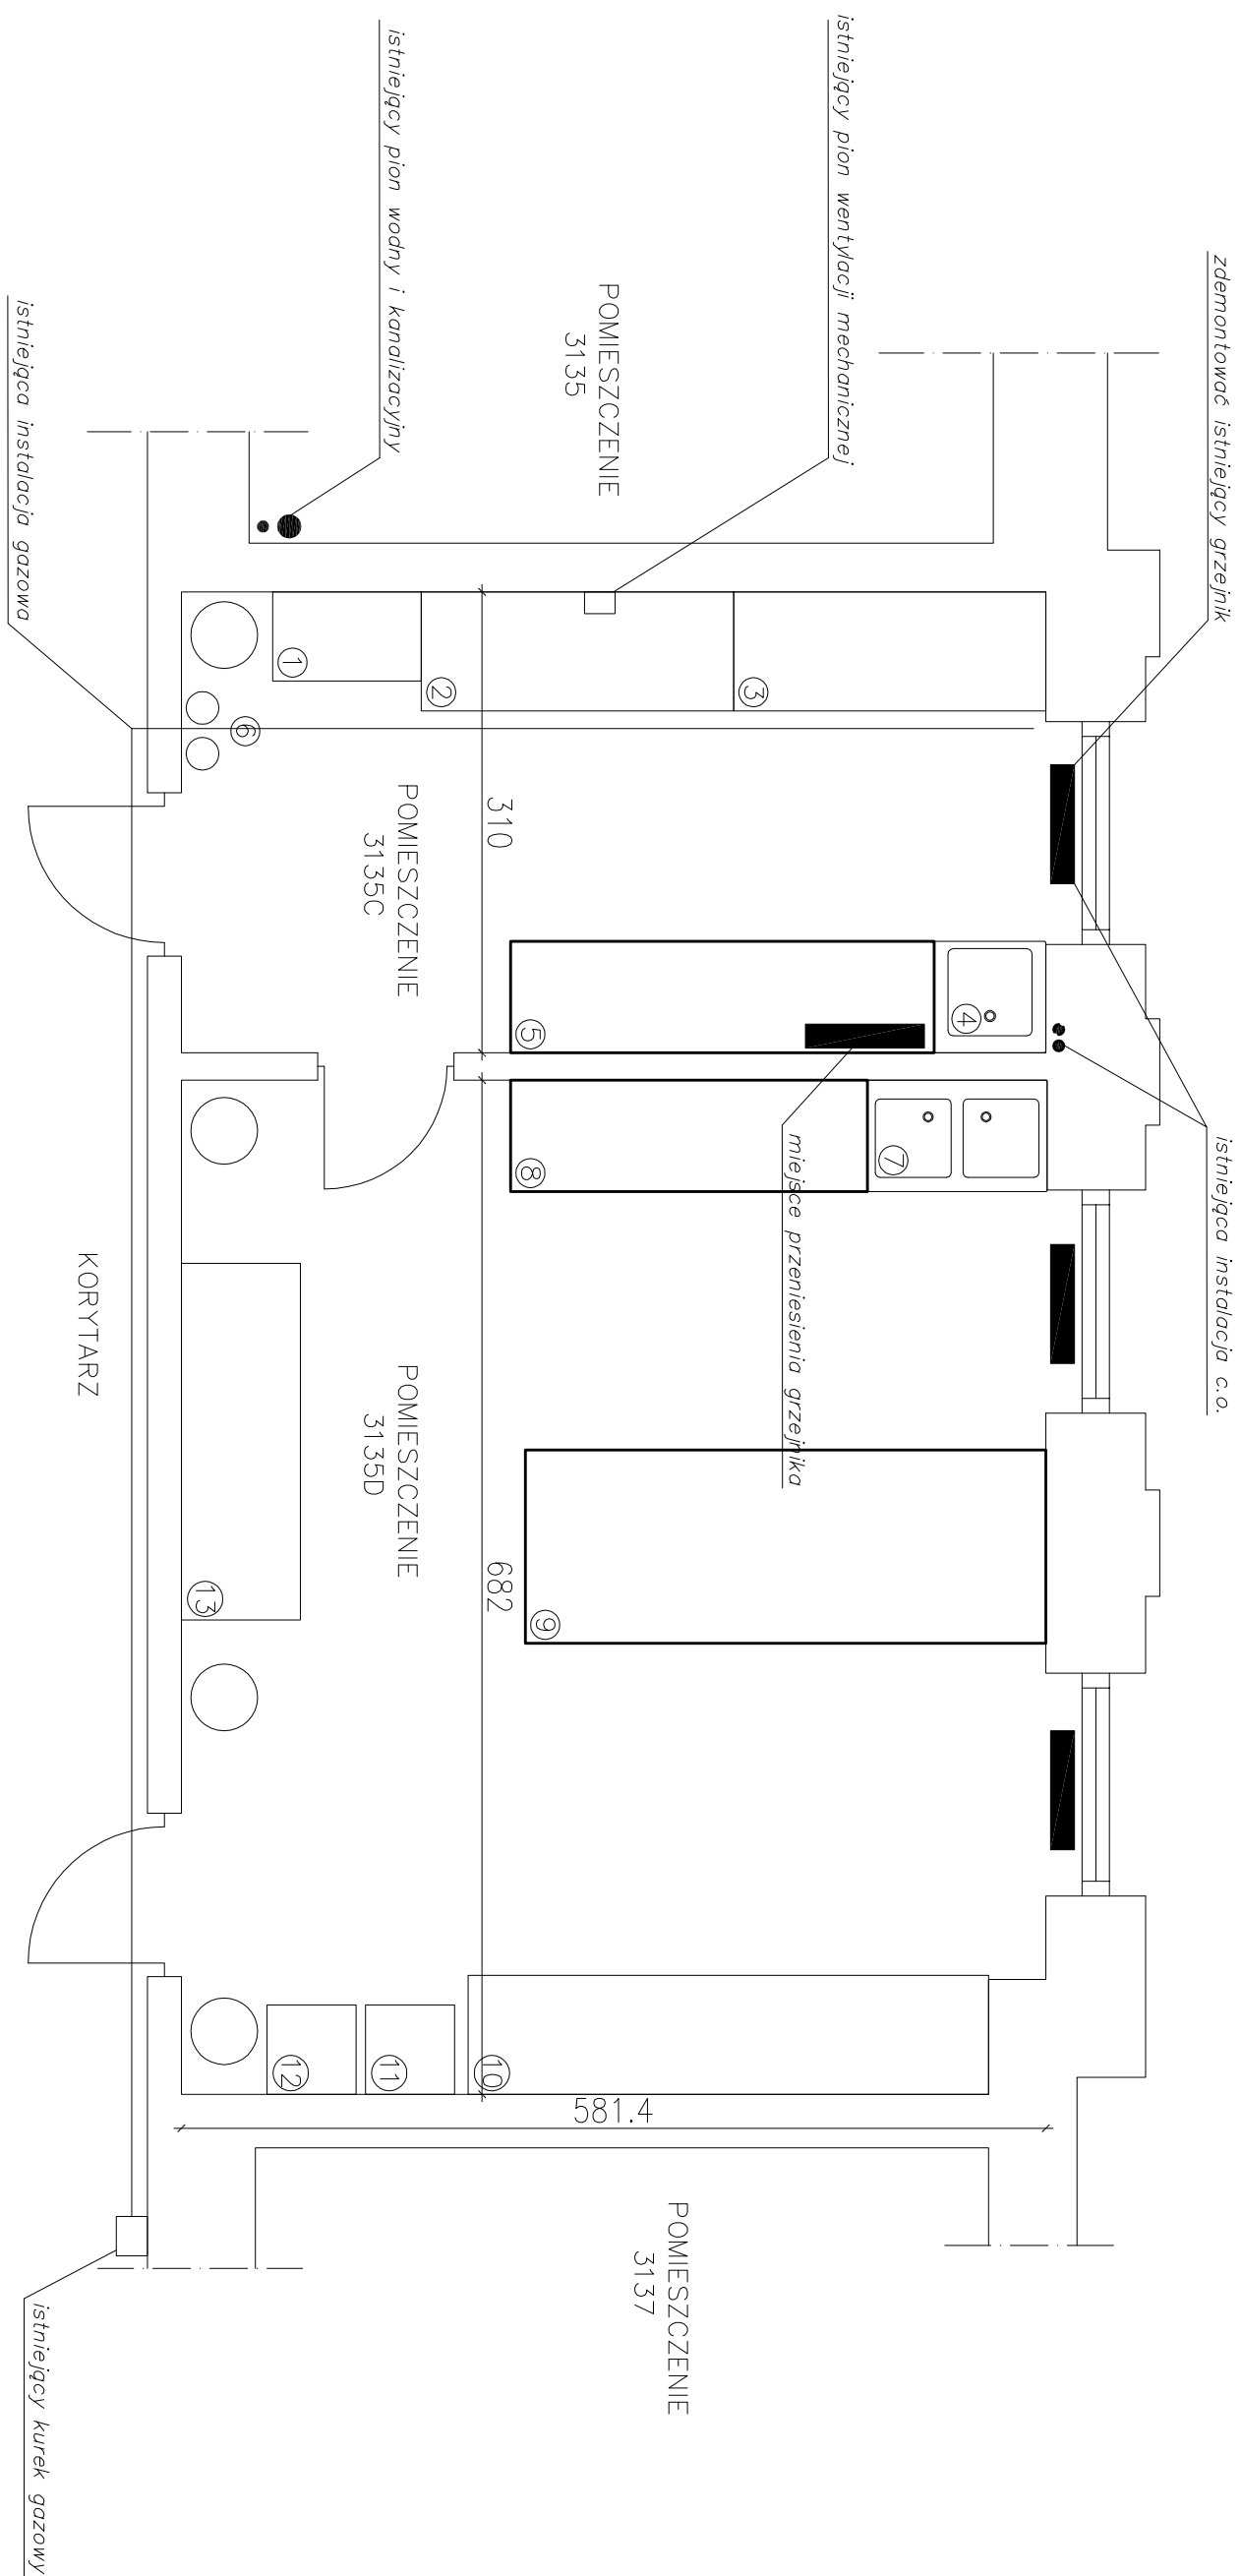

PLAN ZAGOSPODAROWANIA POMIESZCZEŃ 3135C, 3135D

- 1 szafa na odczynniki chemiczne 100x100x100cm
- 2 dygestorium chemiczne 210x80cm
- 3 dygestorium biologiczne 210x80cm
- 4 zlew jednokomorowy 75x75cm
- 5 stół laboratoryjny 255x75
- 6 stanowisko na dwie butle z gazem
- 7 zlew dwukomorowy 120x75cm
- 8 stół laboratoryjny 240x75
- 9 stół laboratoryjny 350x130
- 10 stół aparaturowy 350x80
- 11 stół wagiowy 60x60cm
- 12 lodówka 60x60cm
- 13 stół aparaturowy 240x80

<div><div><div><div><div><div></div><div></div><div></div><div></div><div></div><div></div><div></div><div></div><div></div><div></div><div></div><div></div><div></div><div></div><div></div><div></div><div></div><div></div><div></div><div></div><div></div><div></div><div></div><div></div><div></div><div></div><div></div><div></div><div></div><div></div><div></div><div></div><div></div><div></div><div></div><div></div><div></div><div></div><div></div><div></div><div></div><div></div><div></div><div></div><div></div><div></div><div></div><div></div><div></div><div></div><div></div><div></div><div></div><div></div><div></div><div></div><div></div><div></div><div></div><div></div><div></div><div></div><div></div><div></div><div></div><div></div><div></div><div></div><div></div><div></div><div></div><div></div><div></div><div></div><div></div><div></div><div></div><div></div><div></div><div></div><div></div><div></div><div></div><div></div><div></div><div></div><div></div><div></div><div></div><div></div><div></div><div></div><div></div><div></div><div></div><div></div><div></div><div></div><div></div><div></div><div></div><div></div><div></div><div></div><div></div><div></div><div></div><div></div><d><div></div><div></div><div></div><div></div><div></div><div></div><div></div><div></div><div></div><div></div><div></div><div></div><</div></div></div></div></div>			
--	--	--	--